


Ritning 1 - Nuvarande planritning med planerade ändringar

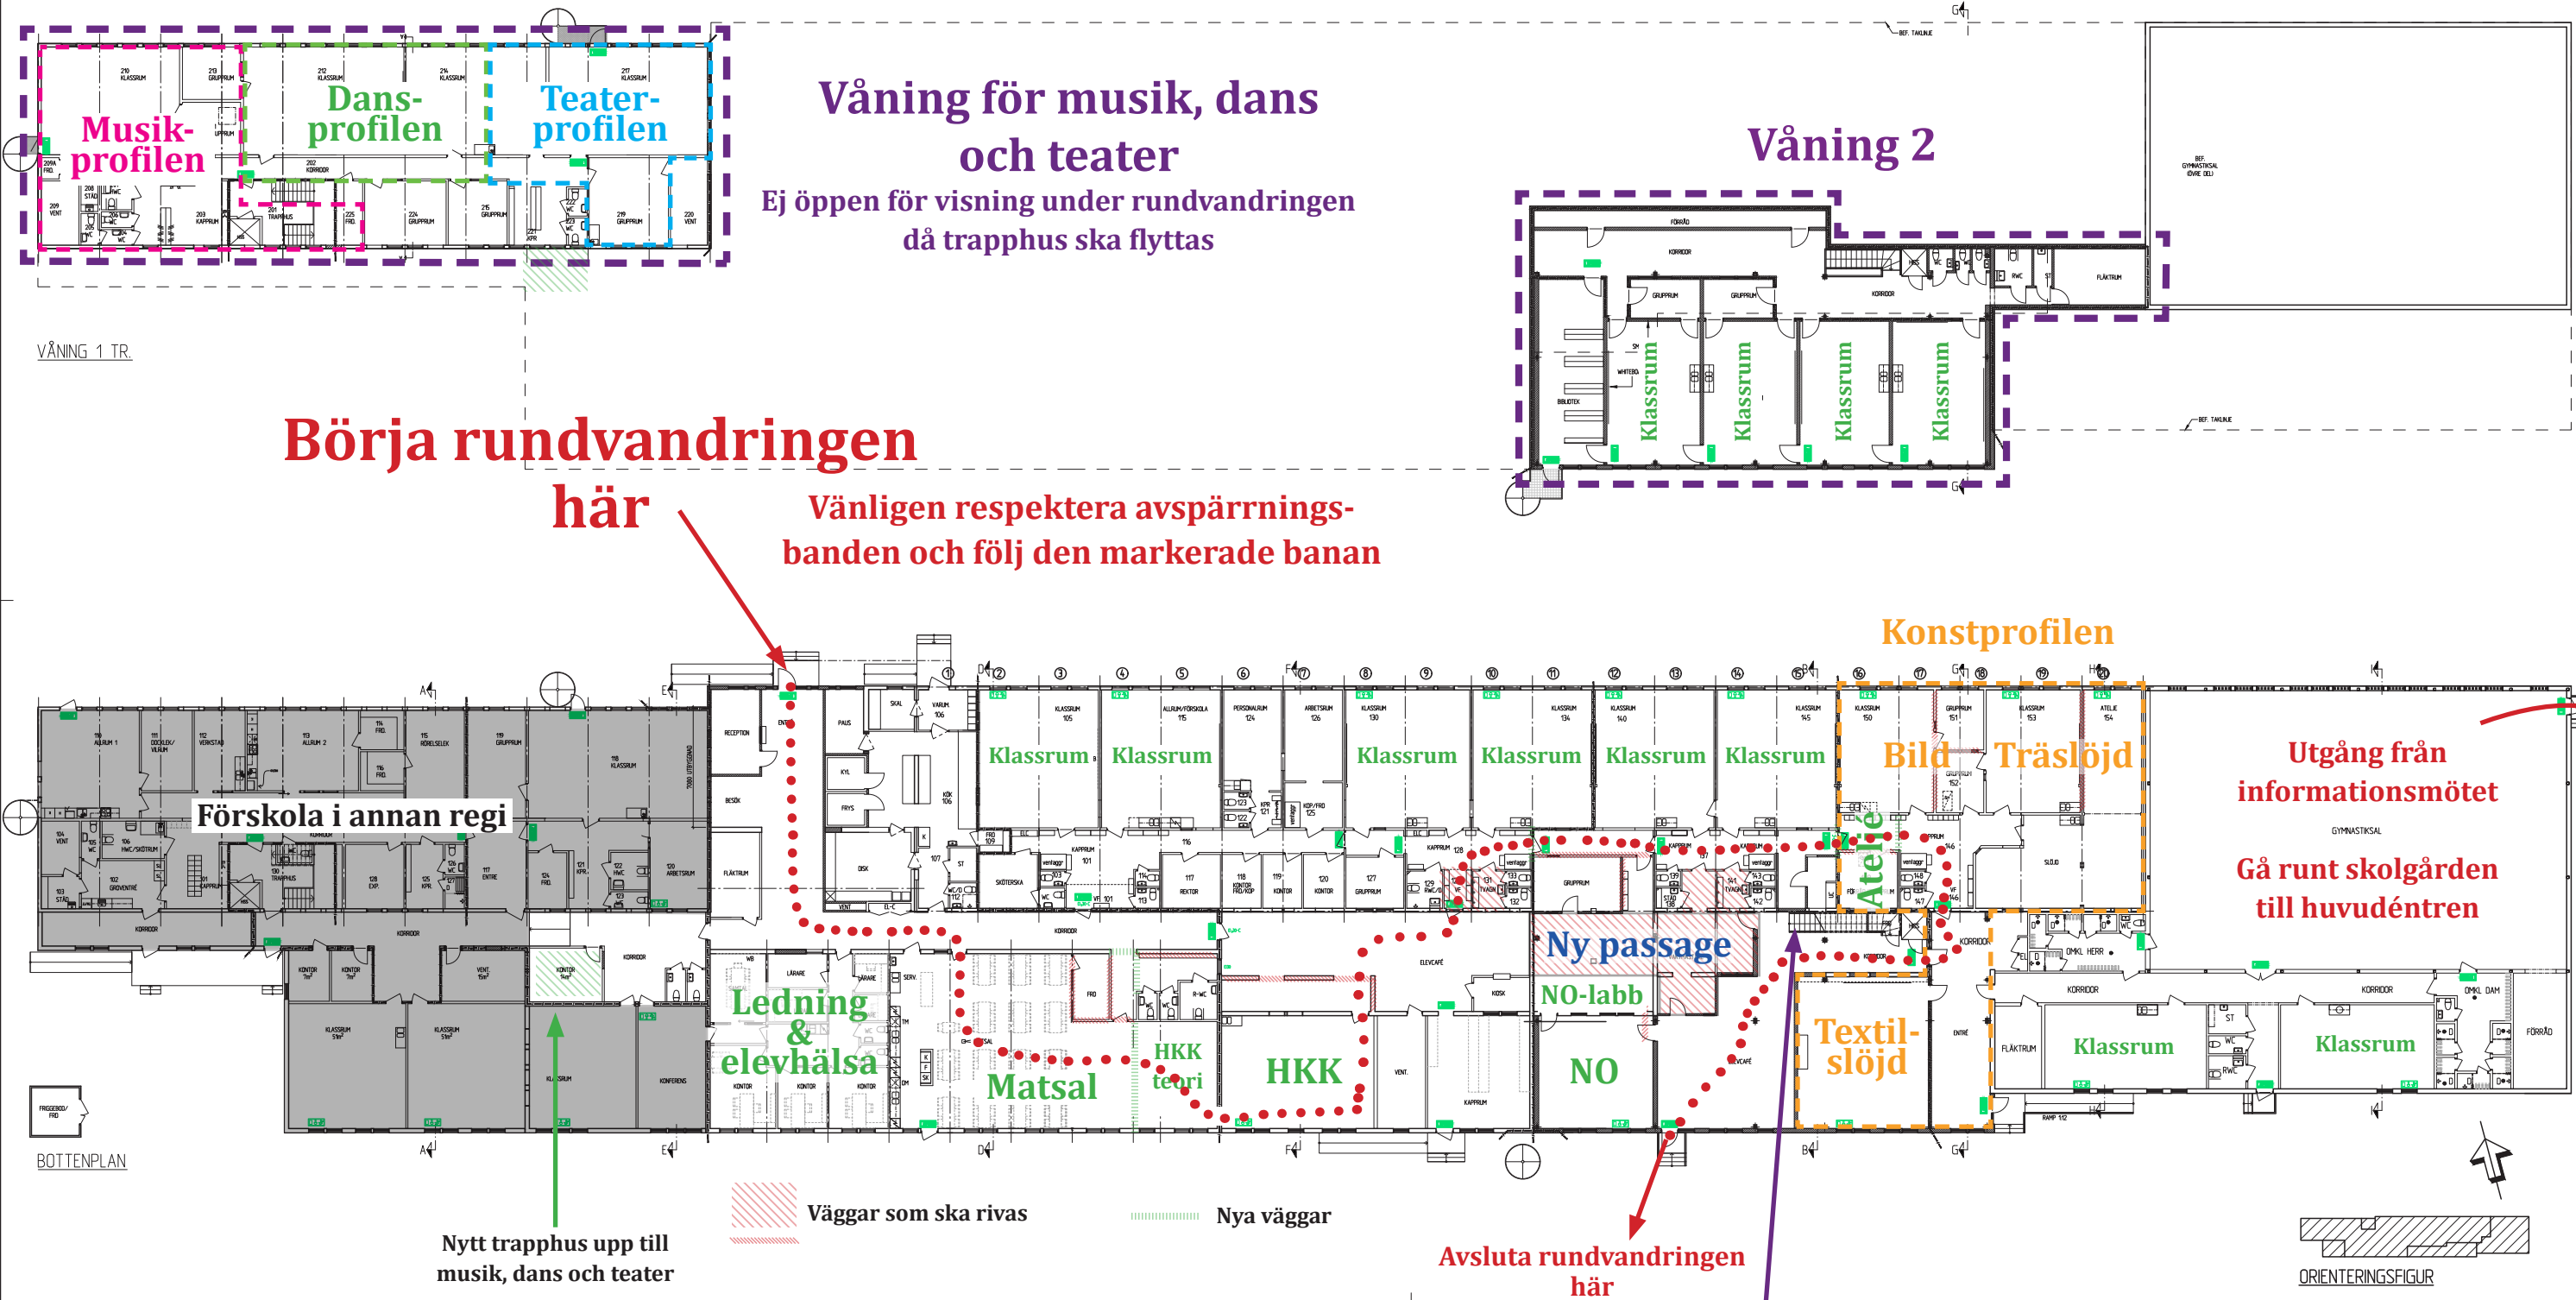

REF: P:\Projekt\17_008 (14_018) Rista Öst 3. Entré skolan\Modeller\Plan 250\hug